
 


VIVENDA TIPUS "C"

CODI		SUP. ÚTIL	SUP. CONSTR.
R	REBEDOR	2.16 m ²	
C	CUINA	7.5 m ²	
M	MENJADOR	8.15 m ²	
E	SALA D'ESTAR	15.2 m ²	
D	DISTRIBUIDOR	1.2 m ²	
L	LAVABO	4 m ²	
H1	DORMITORI PRINCIPAL	13.2 m ²	
H2	DORMITORI DOBLE	8 m ²	
T	TERRASSA	11.0 m ² /2	
TOTAL VIV. "C"		64.91 m ²	73.83 m ²

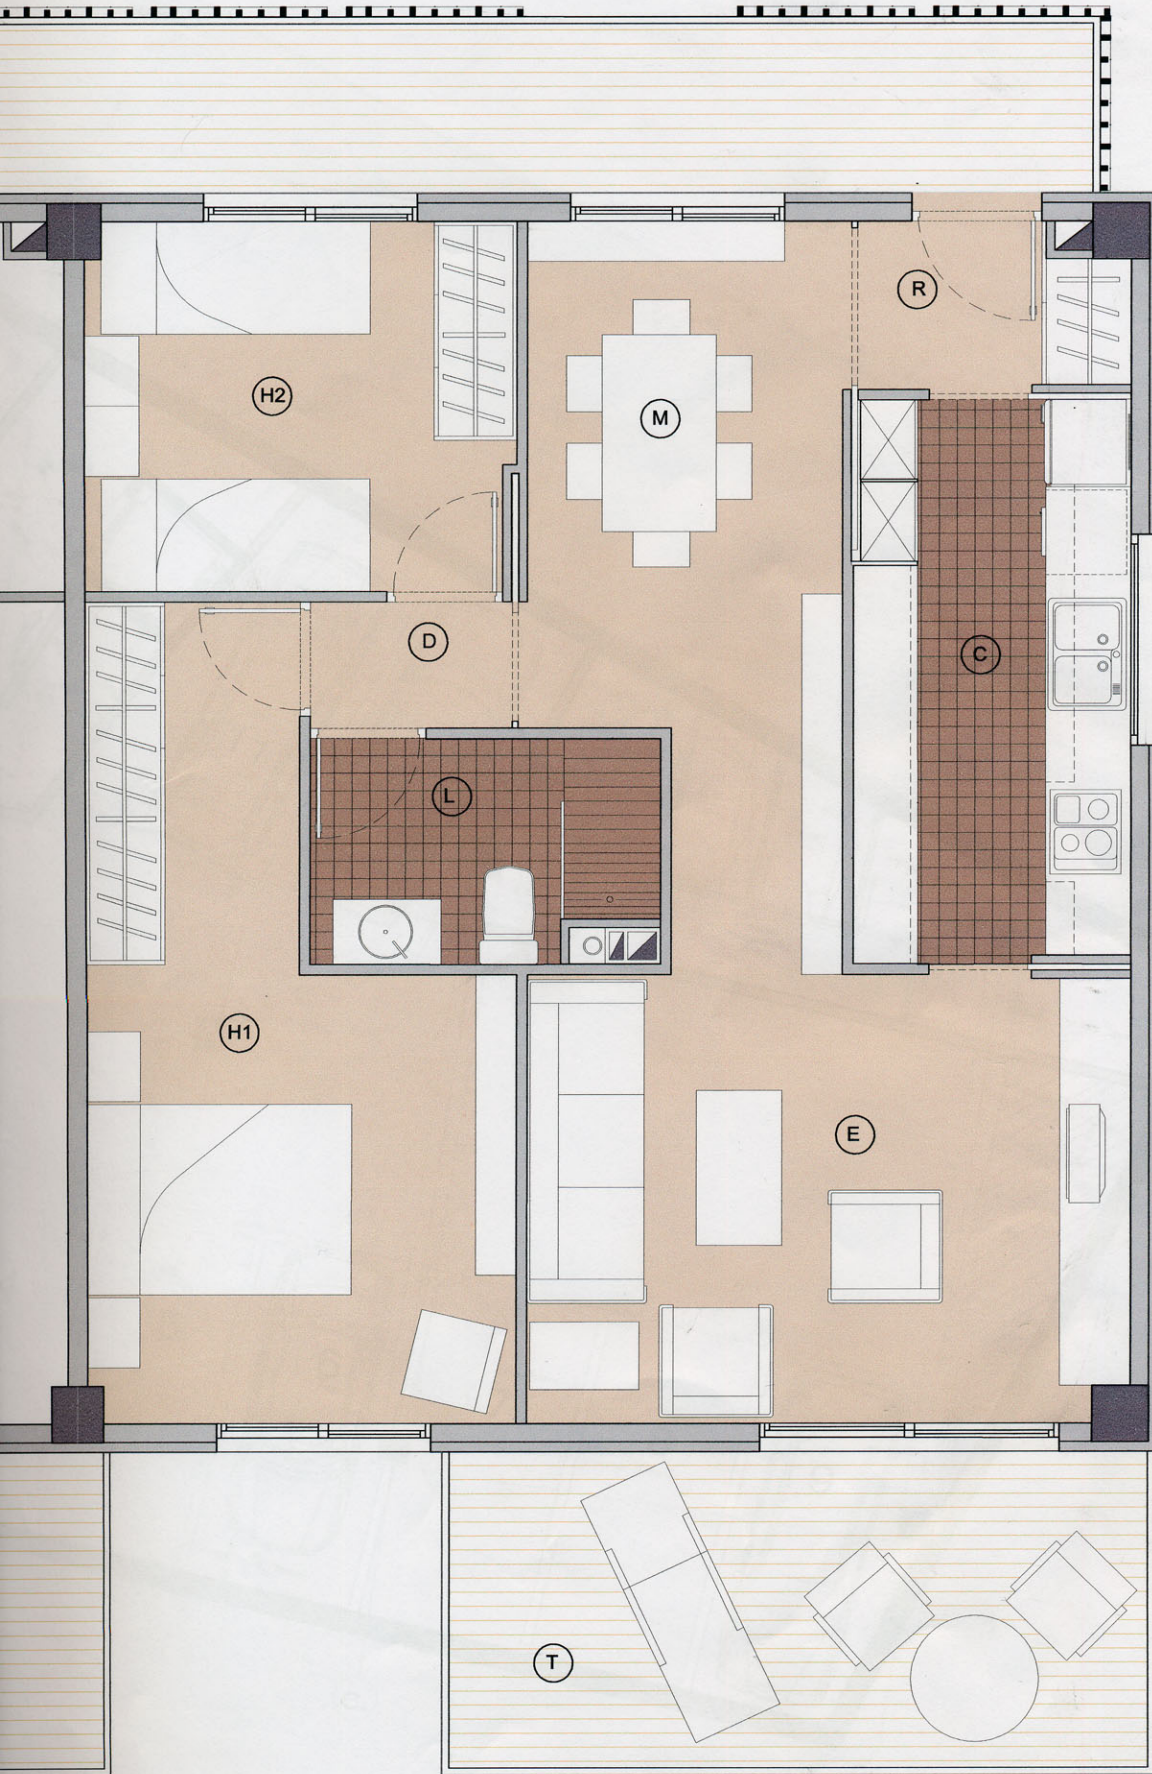

PROJECTE BÀSIC PER A UN BLOC DE 12 VIVENDES A SALOU.
 CTRA. DE LA COSTA, 60

DISTRIBUCIÓ
 VIVENDA "C"
 E 1/50 OCT-05

Silva-Nicoletti
 Arquitectes
 T93 2054835 F93 2033114
 Rosari 11-Gòsol 4, Barcelona 08017
 silva-nicoletti@coac.net
 silva-nicoletti.com

DESCRIPCIÓ GRAFICA	VIVENDA TIPUS "C"	CODI PROJECTE	0521_Salou	Nº PLANOL	BA.05
Planos de proyecto. Sujetos a modificaciones finales.	Promotor		OCT-05		E: 1/50
		INNOVARC ARQUITECTURA S.L.			